


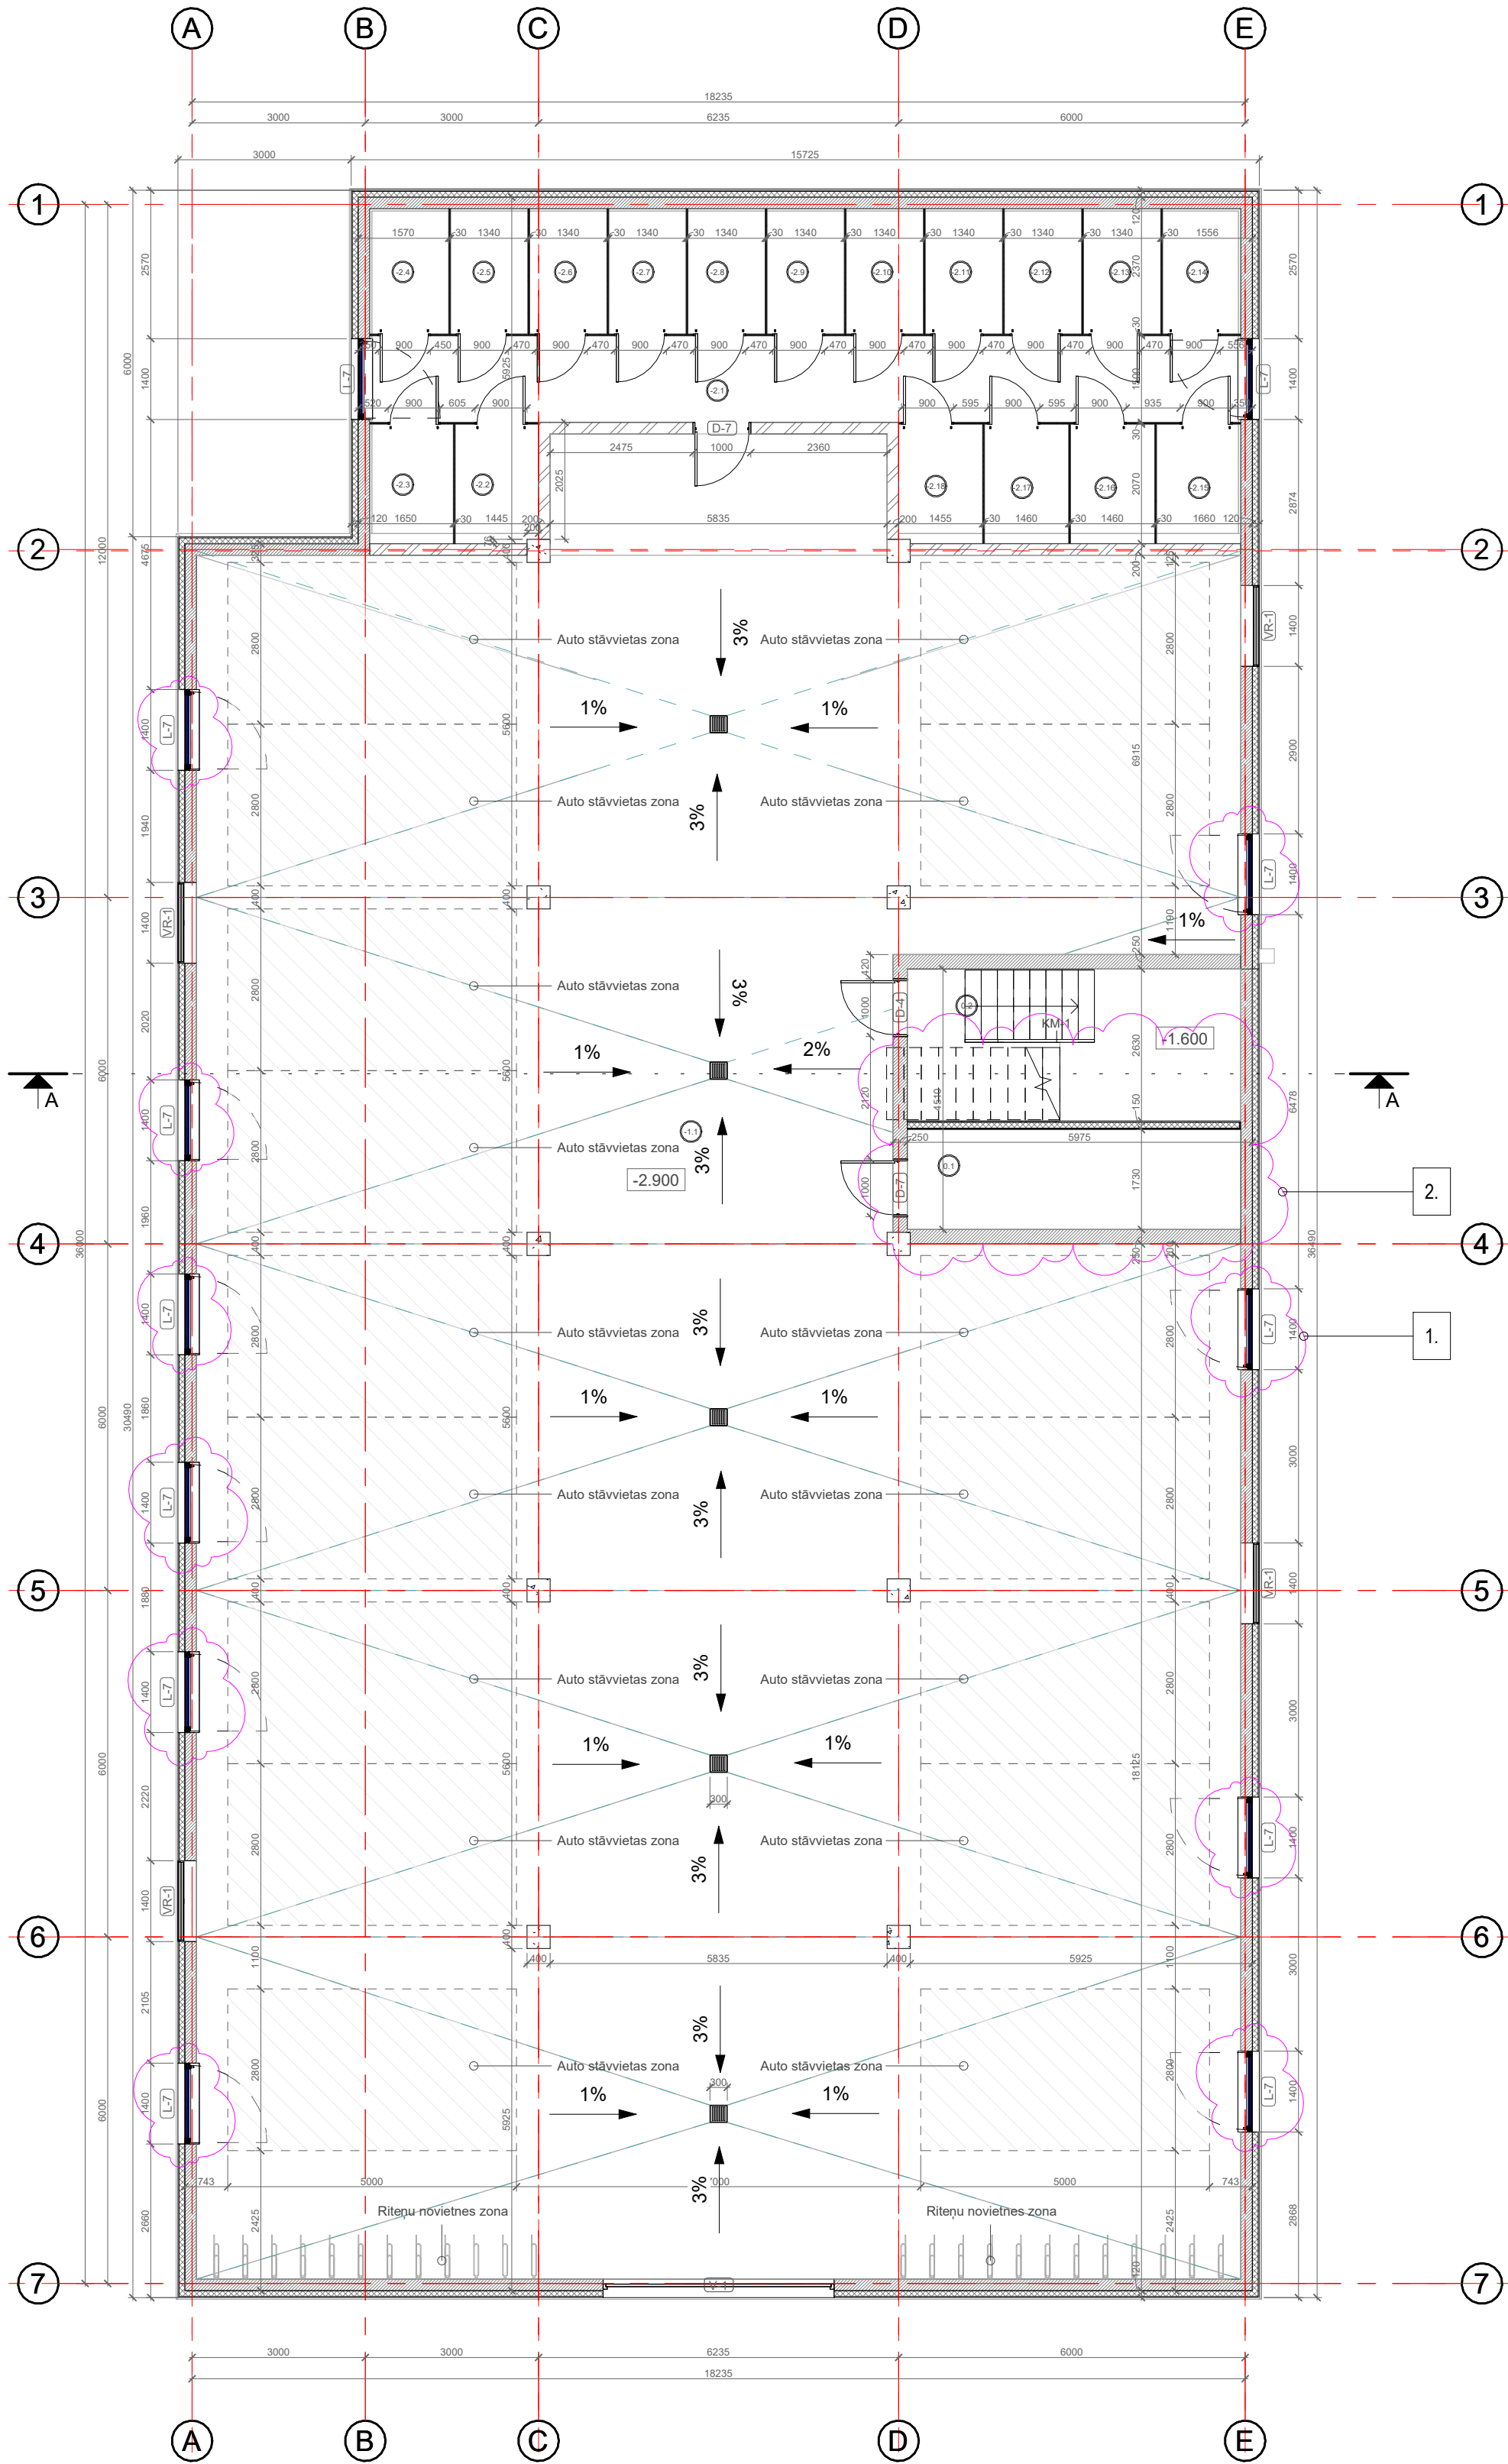

Piezīmes

1. Vīsi izmēri doti milimetros, augstuma atzīmes metros.
2. Par nosacīto ±0.000 augstuma atzīmi pieņemts ēkas 1.stāva grīdas līmenis.
3. Būvprojekta lapas skatīt visas kopā.
4. Jebkuras atkāpes no projekta pieļaujamas tikai pēc saskaņošanas ar projektētāju.
5. Rasējumus nemēri, lasīt rakstītos izmērus un precizēt tos dabā.
6. Ārsienas plānos uzrādītas ar ārējo un iekšējo apdari.
7. Uzrādītie materiāli aizstājami ar analogiem citu ražotāju izstrādājumiem, iepriekš saskaņojot ar projekta autoriem.
8. Telpās ar paaugstinātu mitruma līmeni starpsienām izmantot mirtumizturīgu gipskartonu.
9. Griezumu A-A skatīt lapā AR-7.
10. Būvniecības laikā projekta neskaidrību gadījumā vērsties pie projekta autoriem.
11. Pirms logu, durvju, revīzijas lōku un citu būvuzstrādājumu pasūtīšanas precizēt izbūvēto ailu izmērus dabā.
12. Sanitārās ierīces plānos dotas shematiski. Precizēt ŪK dabā.
13. Visu sistēmu un gatavo izstrādājumu montāžas, iebūves un izvietojuma norādes pieprasīt no ražotāja. Rūpīgi ievērot visus ražotāja norādījumus un instrukcijas. Nav pieļaujams aizvietot sistēmu sastāvdaļas ar līdzīgām.
14. Ja neskaidrību gadījumā būvuzņēmējs nav sazinājies ar projekta autoru un veicis darbus, tad visu atbildību par paveiktajiem darbiem uzņemas būvuzņēmējs.
15. Darbu veicējam jākomplektē materiāli ar visiem nepieciešamajiem papildelementiem (piemēram, bet ne tikai - skrūvēm, naglām, līmi, noseoprofiliem, distanceriem utt.).
16. Lapas ar apzīmējumu "iz" aizstāj attiecīgo lapu akceptētajā projektā.

NOSACĪTIE APZĪMĒJUMI

N.p.k.	Apzīmējums	Nosaukums
1	①	Telpu numerācija
2	+0.000	Grīdas augstuma atzīme
3		Metāla karkasa starpsienas ar gipskartona apšuvumu 50-200mm
4		Betona konstrukcijas siena 200-250mm biezumā
5		Betona konstrukcijas kolonnas 400x400mm
6		Siltumizolācija; b=100mm Sālekama betona konstrukcija; b=200mm
7		FIBO bloku siena 200mm
8		Ieeja ēkā
9		Ieeja dzīvoklī
10	L-1 D-1	Logu un durvju marķējums

PAGRABA STĀVA TĒLPU EKSPLIKĀCIJA

N.p.k.	Telpas nosaukums	Laukums
Cita, iepriekš neklasificēta, telpu grupa		
1274 - Cita, iepriekš neklasificēta, telpu grupa		
-2.1	Priekštelpa	22.6 m²
-2.2	Saimniecības telpa	3.0 m²
-2.3	Saimniecības telpa	3.0 m²
-2.4	Saimniecības telpa	3.0 m²
-2.5	Saimniecības telpa	2.9 m²
-2.6	Saimniecības telpa	2.9 m²
-2.7	Saimniecības telpa	2.9 m²
-2.8	Saimniecības telpa	2.9 m²
-2.9	Saimniecības telpa	2.9 m²
-2.10	Saimniecības telpa	2.9 m²
-2.11	Saimniecības telpa	2.9 m²
-2.12	Saimniecības telpa	2.9 m²
-2.13	Saimniecības telpa	2.9 m²
-2.14	Saimniecības telpa	2.9 m²
-2.15	Saimniecības telpa	3.0 m²
-2.16	Saimniecības telpa	3.0 m²
-2.17	Saimniecības telpa	3.0 m²
-2.18	Saimniecības telpa	72.8 m²

Garāžas telpu grupa		
1242 - Garāžas telpu grupa		
-1.1	Garāžas telpa	520.6 m²
		520.6 m²

Koplietošanas telpu grupa (901)		
1200 - Koplietošanas telpu grupa		
0.1	Teh. telpa	10.0 m²
0.2	Kāpņu telpa	15.0 m²
		25.0 m²
		618.3 m²

IZMAIŅAS PROJEKTĀ

N.p.k.	Izmaiņas
1.	Izmaiņas paredz VR-1 ventilācijas restes aizstāt ar logiem L-7.
2.	Izmaiņas paredz telpām Nr. 01 un Nr.02 mainīt plānojumu.

BŪVP.VADĪTĀJS	Ivars Tomsons
Izstrādāja	Māris Malnačs
Izstrādāja	Kalvis Lejasmeiers

Objekts	Pasūt.Nr. 30-11/2023
---------	----------------------

Izmaiņas akceptētā būvprojektā "Daudzdzīvokļu mājas būvniecība"

Adrese	Pupu iela 5/9, Liepāja, kad.apz.:17000330325
Pasūtītājs	SIA "KB Rent", Reģ.nr.: 52103058821

PAGRABA STĀVA PLĀNS

Mērogs	Datums	Stadija	Lapa
1 : 100@A2	02.07.2026	BP	AR-2 iz