


1. STĀVA PLĀNS
1:100

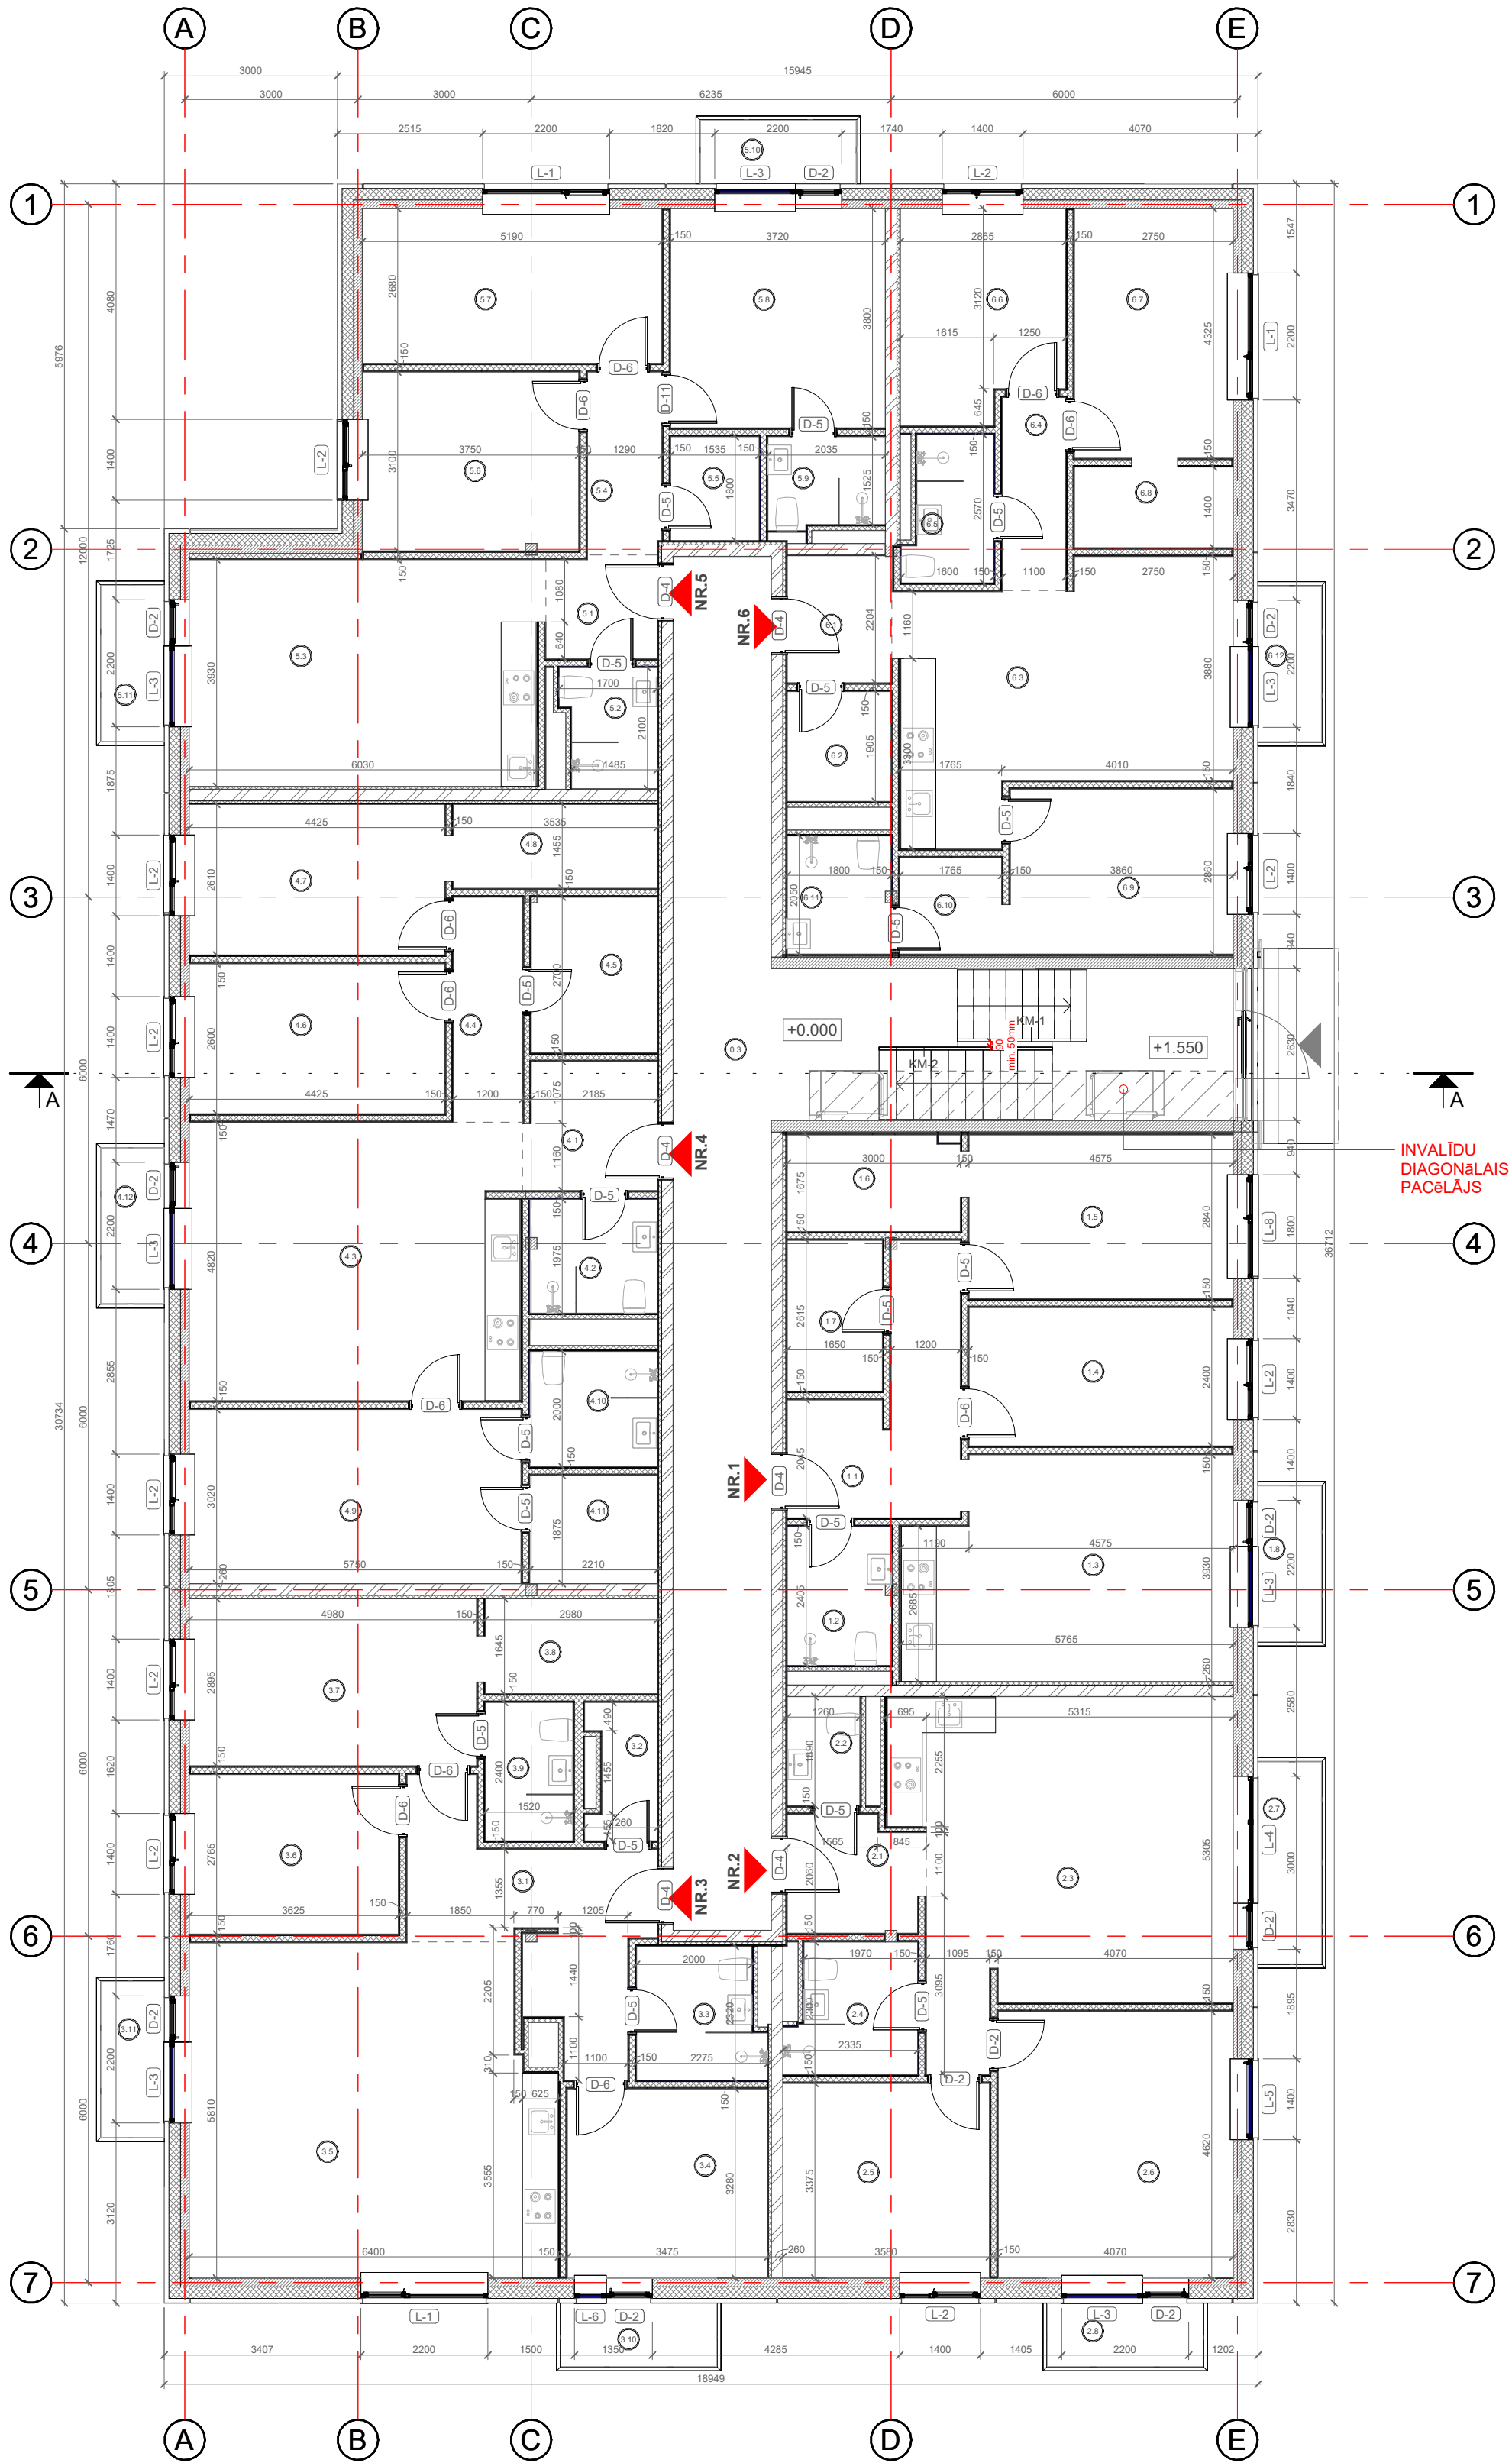

IZMAIŅAS PROJEKTĀ

N.p.k. Izmāiņas

- Izmāiņas paredz mainīt novietojumu un dizainu ārdurvim D-1.
- Izmāiņas paredz nebūtiskas izmaiņas dzīvokļu plānojums.

- Piezīmes
- Visi izmēri doti milimetros, augstuma atzīmes metros.
 - Par nosacīto ± 0.000 augstuma atzīmi pieņemts ēkas 1.stāva grīdas līmenis.
 - Būvprojekta lapas skatīt visas kopā.
 - Jebkuras atkāpes no projekta pieļaujamas tikai pēc saskaņošanas ar projektētāju.
 - Rasījumus nemērit, lasīt rakstītos izmērus un precizēt tos dabā.
 - Ārsienas plānos uzrādītas ar ārējo un iekšējo apdari.
 - Uzrādītie materiāli aizstājami ar analogiem citu ražotāju izstrādājumiem, iepriekš saskaņojot ar projekta autoriem.
 - Telpās ar paaugstinātu mitruma līmeni starpsienām izmantot mirtumizturīgu gipskartonu.
 - Griezumu A-A skatīt lapā AR-7
 - Būvniecības laikā projekta neskaidribu gadījumā vērsties pie projekta autoriem.
 - Pirms logu, durvju, revīzijas lūku un citu būvizrādājumu pasūtīšanas precizēt izbūvēto ailu izmērus dabā.
 - Sanitārās ierīces plānos dotas shematiski. Precizēt ŪK daļā.
 - Visu sistēmu un gatavo izstrādājumu montāžas, iebūves un izvietojuma norādes pieprasīt no ražotāja. Rūpīgi ievērot visus ražotāja norādījumus un instrukcijas. Nav pieļaujams aizvietot sistēmu sastāvdaļas ar līdzīgām.
 - Ja neskaidribu gadījumā būvuzņēmējs nav sazinājies ar projekta autoru un veicis darbus, tad visu atbildību par paveiktajiem darbiem uzņemas būvuzņēmējs.
 - Darbu veicējam jākomplektē materiāli ar visiem nepieciešamajiem papildelementiem (piemēram, bet ne tikai - skrūvēs, naglām, līmi, noseoprofiliem, distanceriem utt.)
 - Lapas ar apzīmējumu "iz" aizstāj attiecīgo lapu akceptētajā projektā.

NOSACĪTIE APZĪMĒJUMI

N.p.k.	Apzīmējums	Nosaukums
1	①	Telpu numerācija
2	+0.000	Grīdas augstuma atzīme
3		Metāla karkasa starpsienas ar gipskartona apšuvumu 50-200mm
4		Betona konstrukcijas siena 200mm ar 75mm izolāciju un gipskartonu apdari
5		Betona konstrukcijas siena ar 150mm siltumizolāciju, sienas kopējais b=430mm
6		Betona konstrukcijas kolonnas 400x400mm
7		FIBO bloku siena 200mm ar 50mm izolāciju un gipskartonu apdari
8		FIBO bloku siena 200mm ar 50mm izolāciju un apdari
9		Ieeja ēkā
10		Ieeja dzīvoklī
11	L-1 D-1	Logu un durvju markējums

1.STĀVA TELPU EKSPLIKĀCIJA

N.p.k.	Telpas nosaukums	Laukums
Dzīvoklis Nr.1 - Dzīvojamā telpu grupa Nr.001		
1122 - Dzīvojamā telpu grupa		
1.1	Priekštelpa	9.4 m²
1.2	Vannas istaba	4.3 m²
1.3	Istaba ar virtuves zonu	21.2 m²
1.4	Istaba	11.0 m²
1.5	Istaba	13.0 m²
1.6	Skapis	5.0 m²
1.7	Saimniecības telpa	4.3 m²
1.8	Balkons	3.1 m²
		71.3 m²

Dzīvoklis Nr.2 - Dzīvojamā telpu grupa Nr.002		
1122 - Dzīvojamā telpu grupa		
2.1	Priekštelpa	4.6 m²
2.2	Saimniecības telpa	2.4 m²
2.3	Istaba ar virtuves zonu	31.0 m²
2.4	Vannas istaba	4.8 m²
2.5	Istaba	12.1 m²
2.6	Istaba	18.8 m²
2.7	Balkons	3.8 m²
2.8	Balkons	3.1 m²
		80.7 m²

Dzīvoklis Nr.3 - Dzīvojamā telpu grupa Nr.003		
1122 - Dzīvojamā telpu grupa		
3.1	Priekštelpa	11.9 m²
3.2	Saimniecības telpa	2.6 m²
3.3	Vannas istaba	4.9 m²
3.4	Istaba	11.4 m²
3.5	Istaba ar virtuves zonu	35.5 m²
3.6	Istaba	10.0 m²
3.7	Istaba	14.4 m²
3.8	Skapis	4.9 m²
3.9	Dušas telpa	3.6 m²
3.10	Balkons	3.1 m²
3.11	Balkons	3.0 m²
		105.4 m²

Dzīvoklis Nr.4 - Dzīvojamā telpu grupa Nr.004		
1122 - Dzīvojamā telpu grupa		
4.1	Priekštelpa	5.1 m²
4.2	Dušas telpa	4.3 m²
4.3	Istaba ar virtuves zonu	27.7 m²
4.4	Gaitenis	4.7 m²
4.5	Saimniecības telpa	5.9 m²
4.6	Istaba	11.5 m²
4.7	Istaba	11.5 m²
4.8	Dušas telpa	5.1 m²
4.9	Istaba	17.4 m²
4.10	Vannas istaba	4.4 m²
4.11	Skapis	4.1 m²
4.12	Balkons	3.0 m²
		104.7 m²

Dzīvoklis Nr.5 - Dzīvojamā telpu grupa Nr.005		
1122 - Dzīvojamā telpu grupa		
5.1	Priekštelpa	3.4 m²
5.2	WC	3.3 m²
5.3	Istaba ar virtuves zonu	24.2 m²
5.4	Gaitenis	4.1 m²
5.5	Pallgtelpa	2.8 m²
5.6	Istaba	11.8 m²
5.7	Istaba	13.9 m²
5.8	Istaba	14.1 m²
5.9	Dušas telpa	3.3 m²
5.10	Balkons	3.0 m²
5.11	Balkons	3.0 m²
		86.6 m²

Dzīvoklis Nr.6 - Dzīvojamā telpu grupa Nr.006		
1122 - Dzīvojamā telpu grupa		
6.1	Priekštelpa	4.0 m²
6.2	Saimniecības telpa	3.4 m²
6.3	Istaba ar virtuves zonu	22.8 m²
6.4	Gaitenis	3.7 m²
6.5	Dušas telpa	3.6 m²
6.6	Istaba	10.0 m²
6.7	Istaba	11.9 m²
6.8	Skapis	3.9 m²
6.9	Istaba	11.0 m²
6.10	Skapis	2.9 m²
6.11	Vannas istaba	3.7 m²
6.12	Balkons	3.0 m²
		83.9 m²

Koplietošanas telpu grupa (901)		
1200 - Koplietošanas telpu grupa		
0.3	Gaitenis	61.5 m²
		61.5 m²
		594.0 m²

BŪVP.VADĪTĀJS	Ivars Tomsons
Izstrādāja	Māris Malnačs
Izstrādāja	Kalvis Lejasmeiers

Izmāiņas akceptētā būvprojektā "Daudzdzīvokļu mājas būvniecība"


Adrese
Pupu iela 5/9, Liepāja, kad.apz.:17000330325
Pasūtītājs
SIA "KB Rent", Reģ.nr.: 52103058821

PIRMĀ STĀVA PLĀNS

Mērogs	Datums	Stadija	Lapa
1 : 100@A2	02.07.2026	BP	AR-3 iz



2. STĀVA PLĀNS
1:100

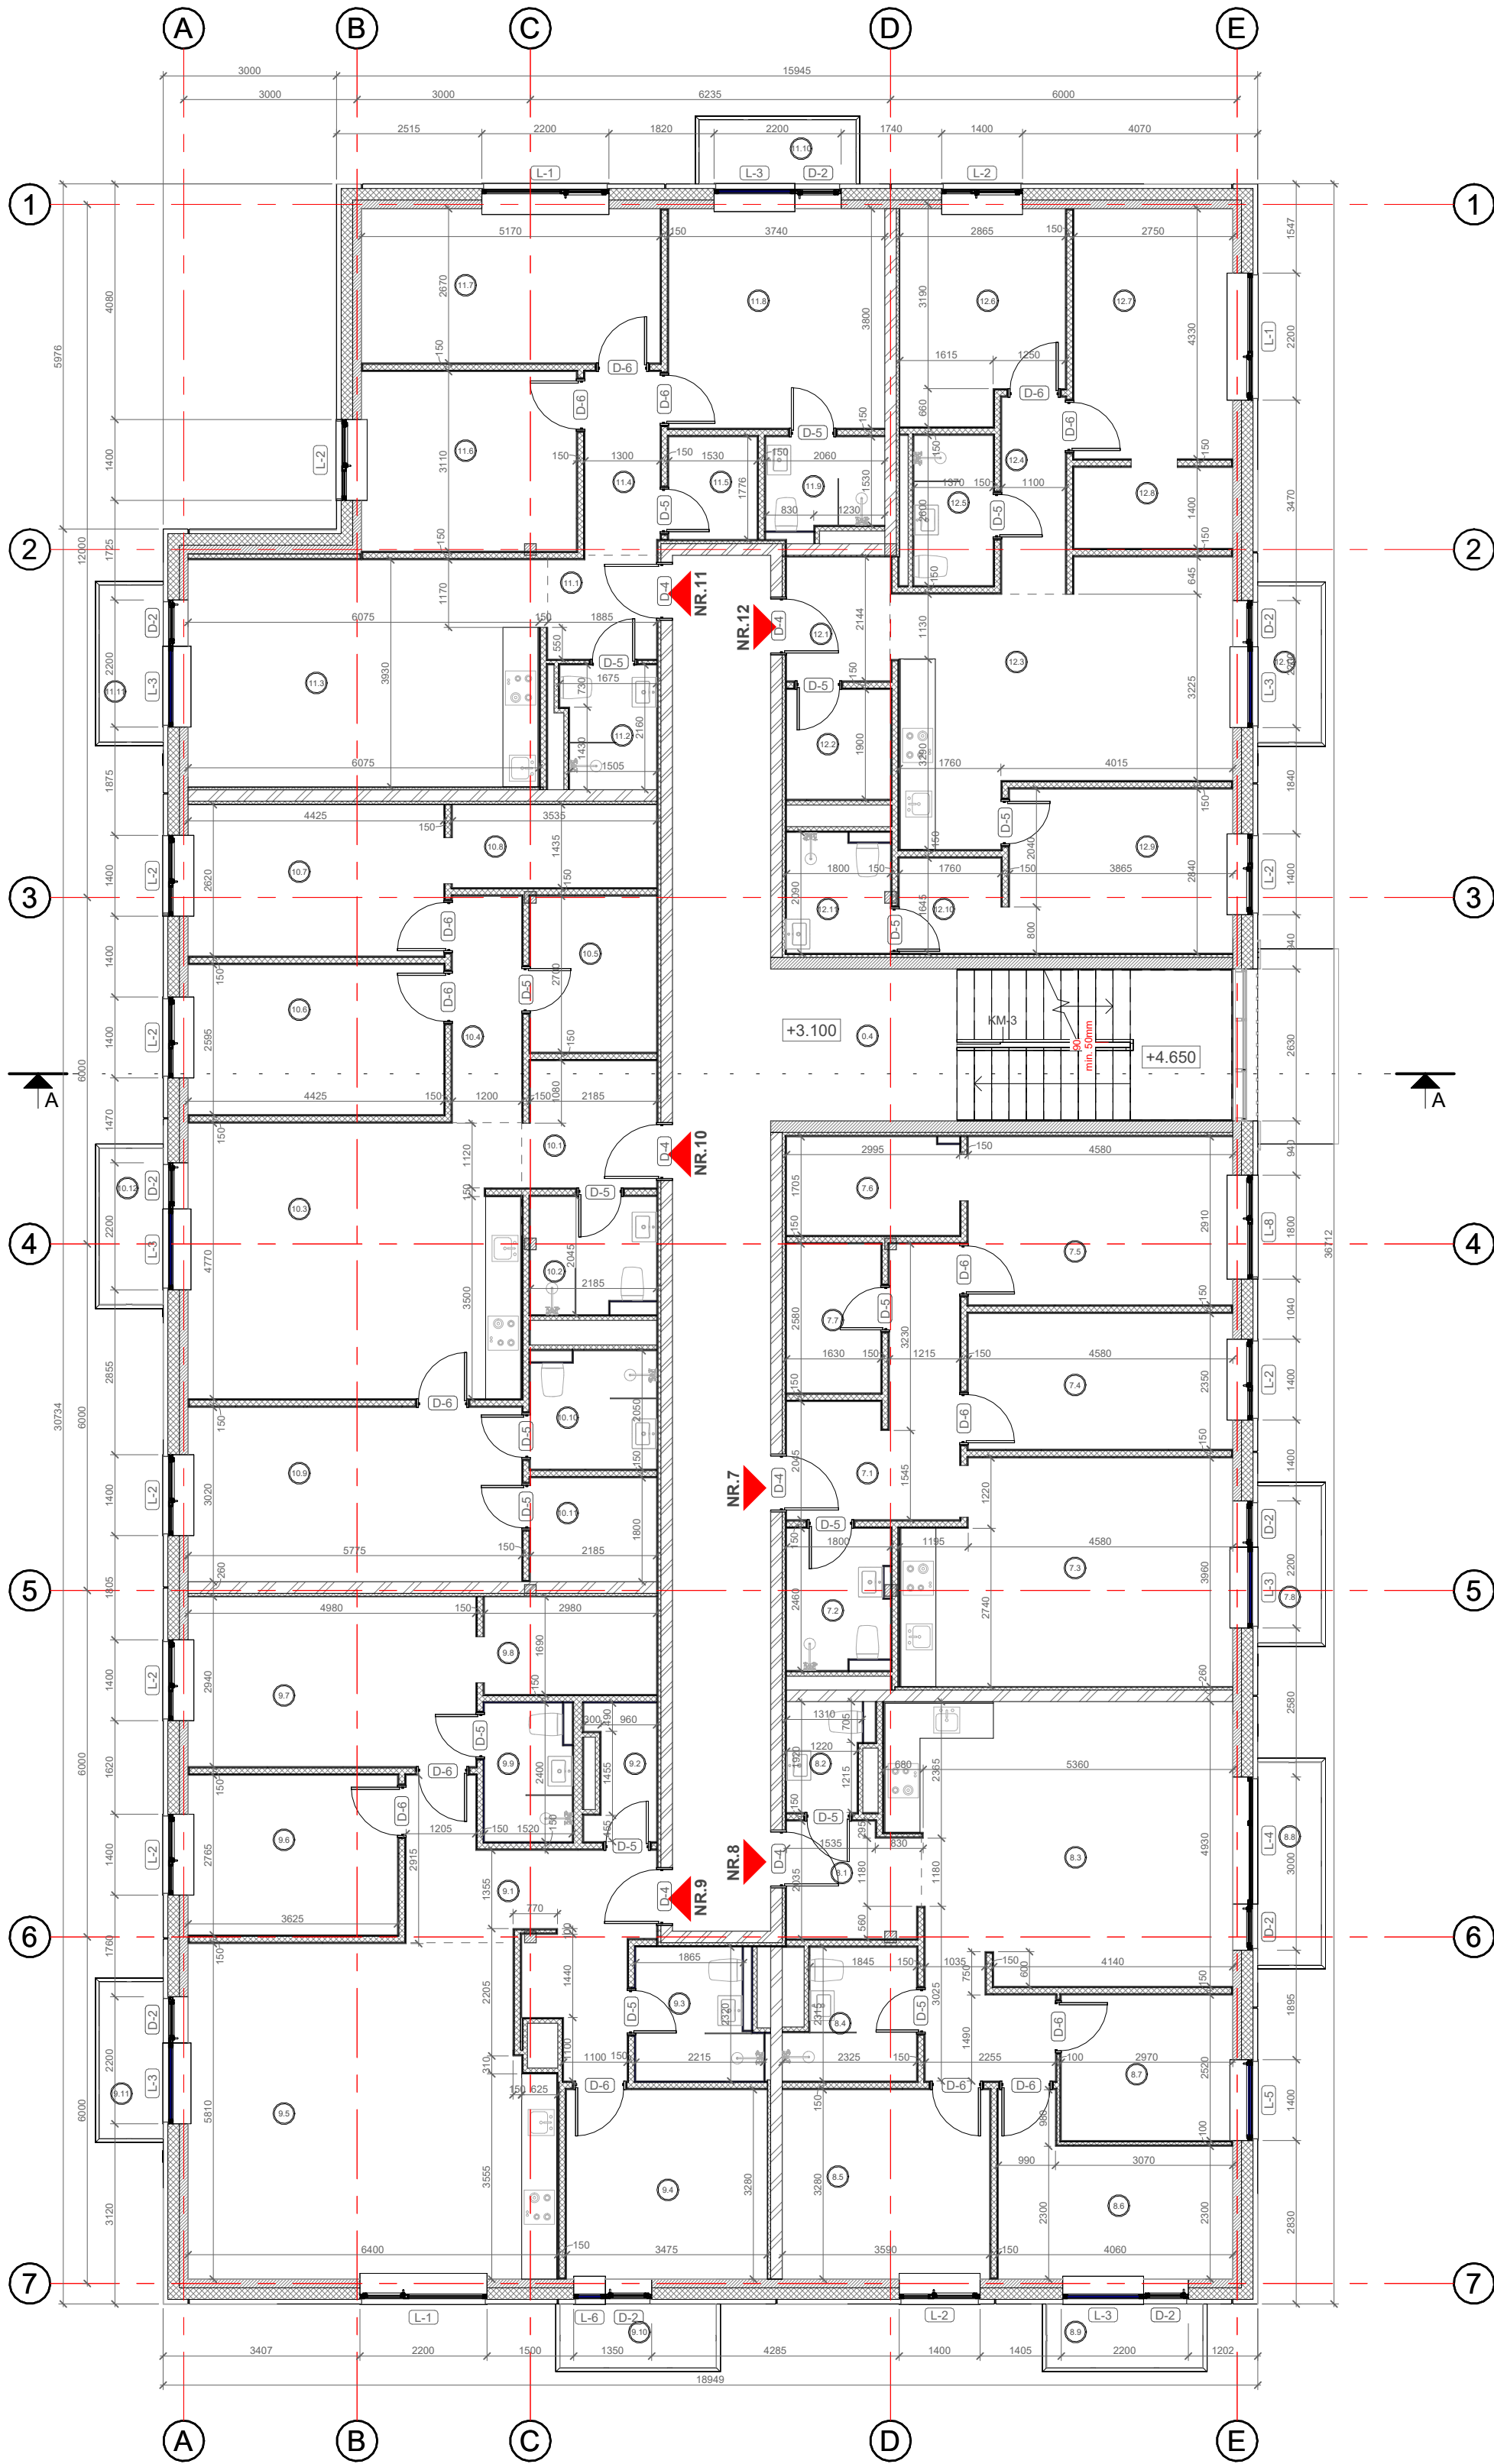

IZMAIŅAS PROJEKTĀ

N.p.k. Izmaiņas

4. Izmaiņas paredz nebūtiskas izmaiņas dzīvokļu plānojamos.

- Piezīmes
1. Visi izmēri doti milimetros, augstuma atzīmes metros.
 2. Par nosacīto ± 0.000 augstuma atzīmi pieņemts ēkas 1. stāva grīdas līmenis.
 3. Būvprojekta lapas skatīt visas kopā.
 4. Jebkuras atkāpes no projekta pieļaujamās tikai pēc saskaņošanas ar projektētāju.
 5. Rasējums nemērt, lasīt rakstītos izmērus un precizēt tos dabā.
 6. Ārsienas plānos uzrādītas ar ārējo un iekšējo apdari.
 7. Uzrādītie materiāli aizstājami ar analogiem citu ražotāju izstrādājumiem, iepriekš saskaņojot ar projekta autoriem.
 8. Telpās ar paaugstinātu mitruma līmeni starpsienām izmantot mirtumizturīgu ģipskartonu.
 9. Griezumu A-A skatīt lapā AR-7
 10. Būvniecības laikā projekta neskaidribu gadījumā vērsties pie projekta autoriem.
 11. Pirms logu, durvju, revīzijas lūku un citu būvizrādājumu pasūtīšanas precizēt izbūvēto ailu izmērus dabā.
 12. Sanitārās ierīces plānos dotas shematiski. Precizēt ŪK daļā.
 13. Visu sistēmu un gatavo izstrādājumu montāžas, iebūves un izvietojuma norādes pieprasīt no ražotāja. Rūpīgi ievērot visus ražotāja norādījumus un instrukcijas. Nav pieļaujams aizvietot sistēmu sastāvdaļas ar līdzīgām.
 14. Ja neskaidribu gadījumā būvuzņēmējs nav sazinājies ar projekta autoru un veicis darbus, tad visu atbildību par paveiktajiem darbiem uzņemas būvuzņēmējs.
 15. Darbu veicējam jākomplektē materiāli ar visiem nepieciešamajiem papildelementiem (piemēram, bet ne tikai - skrūvēm, naglām, līmi, noseprofiļiem, distanceriem utt.)
 16. Lapas ar apzīmējumu "iz" aizstāj attiecīgo lapu akceptētajā projektā.

NOSACĪTIE APZĪMĒJUMI

N.p.k.	Apzīmējums	Nosaukums
1	①	Telpu numerācija
2	+0.000	Grīdas augstuma atzīme
3		Metāla karkasa starpsienas ar ģipskartona apšuvumu 50-200mm
4		Betona konstrukcijas siena 200mm ar 50mm izolāciju un ģipskartonu apdari
5		Betona konstrukcijas siena ar 150mm siltumizolāciju, sienas kopējais b=430mm
6		Betona konstrukcijas kolonnas 400x400mm
7		FIBO bloku siena 200mm ar 50mm izoģībi un ģipskartonu apdari
8		FIBO bloku siena 200mm ar 50mm izoģībi un apdari
9		Ieeja ēkā
10		Ieeja dzīvoklī
11	L-1 D-1	Logu un durvju marķējums

2.STĀVA TELPU EKSPLIKĀCIJA

N.p.k.	Telpas nosaukums	Laukums
Dzīvoklis Nr.7 - Dzīvojamu telpu grupa Nr.007		
1122 - Dzīvojamu telpu grupa		
7.1	Priekštelpa	9.4 m ²
7.2	Vannas istaba	4.4 m ²
7.3	Istaba ar virtuves zonu	21.4 m ²
7.4	Istaba	10.8 m ²
7.5	Istaba	13.3 m ²
7.6	Skapis	5.1 m ²
7.7	Saimniecības telpa	4.2 m ²
7.8	Balkons	3.1 m ²
		71.7 m ²

Dzīvoklis Nr.8 - Dzīvojamu telpu grupa Nr.008		
1122 - Dzīvojamu telpu grupa		
8.1	Priekštelpa	4.4 m ²
8.2	Saimniecības telpa	2.4 m ²
8.3	Istaba ar virtuves zonu	31.4 m ²
8.4	Vannas istaba	4.7 m ²
8.5	Istaba	11.8 m ²
8.6	Istaba	10.3 m ²
8.7	Istaba	7.5 m ²
8.8	Balkons	3.9 m ²
8.9	Balkons	3.1 m ²
		79.4 m ²

Dzīvoklis Nr.9 - Dzīvojamu telpu grupa Nr.009		
1122 - Dzīvojamu telpu grupa		
9.1	Priekštelpa	11.9 m ²
9.2	Saimniecības telpa	2.6 m ²
9.3	Vannas istaba	4.9 m ²
9.4	Istaba	11.4 m ²
9.5	Istaba ar virtuves zonu	35.5 m ²
9.6	Istaba	10.0 m ²
9.7	Istaba	14.6 m ²
9.8	Skapis	5.0 m ²
9.9	Dušas telpa	3.5 m ²
9.10	Balkons	3.1 m ²
9.11	Balkons	3.0 m ²
		105.6 m ²

Dzīvoklis Nr.10 - Dzīvojamu telpu grupa Nr.010		
1122 - Dzīvojamu telpu grupa		
10.1	Priekštelpa	5.0 m ²
10.2	Dušas telpa	4.4 m ²
10.3	Istaba ar virtuves zonu	27.5 m ²
10.4	Gaitenis	4.7 m ²
10.5	Saimniecības telpa	5.9 m ²
10.6	Istaba	11.5 m ²
10.7	Istaba	11.6 m ²
10.8	Skapis	5.1 m ²
10.9	Istaba	17.4 m ²
10.10	Vannas istaba	4.5 m ²
10.11	Skapis	3.9 m ²
10.12	Balkons	3.0 m ²
		104.4 m ²

Dzīvoklis Nr.11 - Dzīvojamu telpu grupa Nr.011		
1122 - Dzīvojamu telpu grupa		
11.1	Priekštelpa	3.3 m ²
11.2	WC	3.4 m ²
11.3	Istaba ar virtuves zonu	24.4 m ²
11.4	Gaitenis	4.1 m ²
11.5	Palīgtelpa	2.7 m ²
11.6	Istaba	11.5 m ²
11.7	Istaba	13.8 m ²
11.8	Istaba	14.2 m ²
11.9	Dušas telpa	3.4 m ²
11.10	Balkons	3.0 m ²
11.11	Balkons	3.0 m ²
		86.9 m ²

Dzīvoklis Nr.12 - Dzīvojamu telpu grupa Nr.012		
1122 - Dzīvojamu telpu grupa		
12.1	Priekštelpa	3.9 m ²
12.2	Saimniecības telpa	3.4 m ²
12.3	Istaba ar virtuves zonu	22.7 m ²
12.4	Gaitenis	3.8 m ²
12.5	Dušas telpa	3.6 m ²
12.6	Istaba	10.0 m ²
12.7	Istaba	11.9 m ²
12.8	Skapis	3.9 m ²
12.9	Istaba	11.0 m ²
12.10	Skapis	2.9 m ²
12.11	Vannas istaba	3.7 m ²
12.12	Balkons	3.0 m ²
		83.6 m ²

Koplietošanas telpu grupa (901)		
1200 - Koplietošanas telpu grupa		
0.4	Gaitenis	49.0 m ²
		49.0 m ²
		580.7 m ²

BŪVP.VADĪTĀJS	Ivars Tomsons
Izstrādāja	Māris Malnačs
Izstrādāja	Kalvis Lejasmeiers

Objekts Pasūt.Nr. 30-11/2023

Izmaiņas akceptētā būvprojektā "Daudzdzīvokļu mājas būvniecība"


Adrese Pupu iela 5/9, Liepāja, kad.apz.:17000330325
Pasūtītājs SIA "KB Rent", Reģ.nr.: 52103058821

OTRĀ STĀVA PLĀNS

Mērogs	Datums	Stadija	Lapa
1 : 100@A2	02.07.2026	BP	AR-4 iz



3. STĀVA PLĀNS
1:100

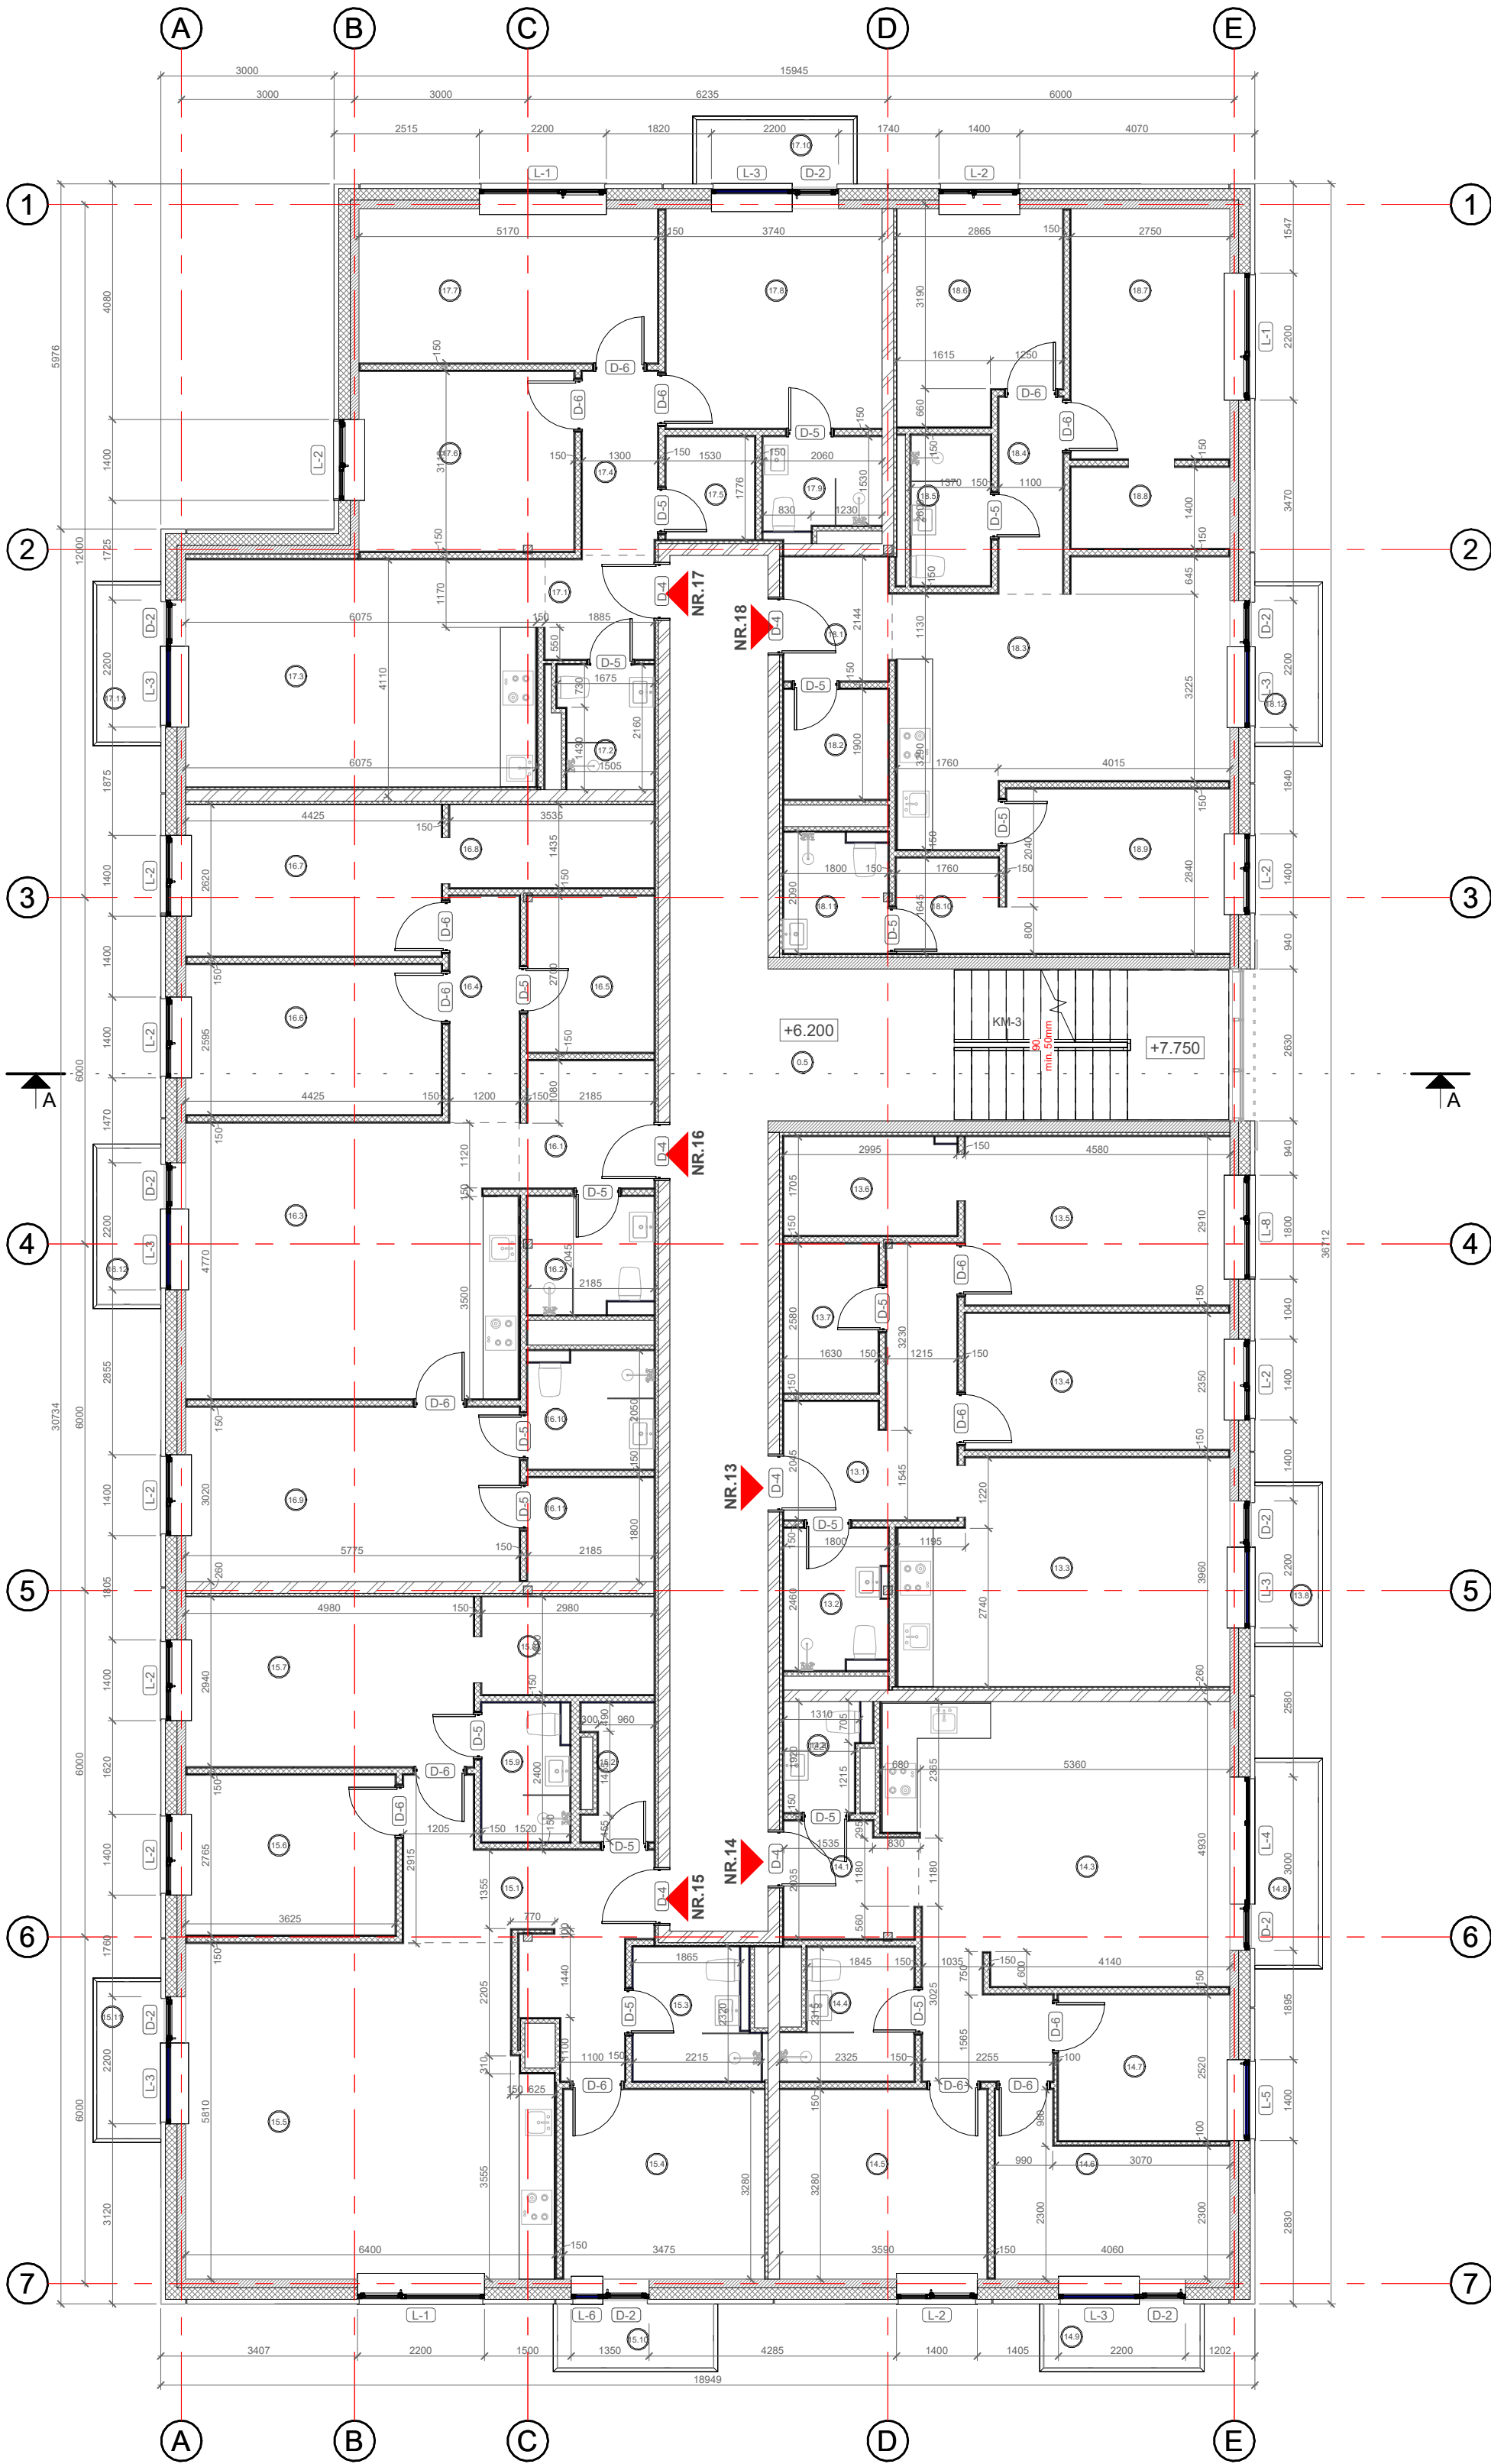

IZMAIŅAS PROJEKTĀ

N.p.k. Izmaiņas

4. Izmaiņas paredz nebūtiskas izmaiņas dzīvokļu plānojumos.

- Piezīmes
1. Visi izmēri doti milimetros, augstuma atzīmes metros.
 2. Par nosacīto ± 0.000 augstuma atzīmi pieņemts ēkas 1. stāva grīdas līmenis.
 3. Būvprojekta lapas skatīt visas kopā.
 4. Jebkuras atkāpes no projekta pieļaujamas tikai pēc saskaņošanas ar projektētāju.
 5. Rasējumus nemērt, lai raksturotu izmērus un precizēt tos dabā.
 6. Ārsienas plānos uzrādītas ar ārējo un iekšējo apdari.
 7. Uzrādītie materiāli aizstājami ar analogiem citu ražotāju izstrādājumiem, iepriekš saskaņojot ar projekta autoriem.
 8. Telpās ar paaugstinātu mitruma līmeni starpsienām izmantot mirtumizturīgu ģipskartonu.
 9. Griezumu A-A skatīt lapā AR-7
 10. Būvniecības laikā projekta neskaidribu gadījumā vērsties pie projekta autoriem.
 11. Pirms logu, durvju, revīzijas lūku un citu būvuzstrādājumu pasūtīšanas precizēt izbūvēto ailu izmērus dabā.
 12. Sanitārās ierīces plānos dotas shematiski. Precizēt ŪK daļā.
 13. Visu sistēmu un gatavo izstrādājumu montāžas, iebūves un izvietojuma norādes pieprasīt no ražotāja. Rūpīgi ievērot visus ražotāja norādījumus un instrukcijas. Nav pieļaujams aizvietot sistēmu sastāvdaļas ar līdzīgām.
 14. Ja neskaidribu gadījumā būvuzņēmējs nav sazinājies ar projekta autoru un veicis darbus, tad visu atbildību par paveiktajiem darbiem uzņemas būvuzņēmējs.
 15. Darbu veicējam jākomplektē materiāli ar visiem nepieciešamajiem papildielementiem (piemēram, bet ne tikai - skrūvēs, naglām, līmi, noseprofiliem, distanceriem utt.)
 16. Lapas ar apzīmējumu "iz" aizstāj attiecīgo lapu akceptētajā projektā.

NOSACĪTIE APZĪMĒJUMI

N.p.k.	Apzīmējums	Nosaukums
1	①	Telpu numerācija
2	+0.000	Grīdas augstuma atzīme
3		Metāla karkasa starpsienas ar ģipskartona apšuvumu 50-200mm
4		Betona konstrukcijas siena 200mm ar 50mm izolāciju un ģipskartonu apdari
5		Betona konstrukcijas siena ar 150mm siltumizolāciju, sienas kopējais b=430mm
6		Betona konstrukcijas kolonnas 400x400mm
7		FIBO bloku siena 200mm ar 50mm izoģībi un ģipskartonu apdari
8		FIBO bloku siena 200mm ar 50mm izoģībi un apdari
9		Ieeja ēkā
10		Ieeja dzīvoklī
11	L-1 D-1	Logu un durvju marķējums

3.STĀVA TELPU EKSPLIKĀCIJA

N.p.k.	Telpas nosaukums	Laukums
Dzīvoklis Nr.13 - Dzīvojamu telpu grupa Nr.013		
1122 - Dzīvojamu telpu grupa		
13.1	Priekštelpa	9.4 m ²
13.2	Vannas istaba	4.4 m ²
13.3	Istaba ar virtuves zonu	21.4 m ²
13.4	Istaba	10.8 m ²
13.5	Istaba	13.3 m ²
13.6	Skapis	5.1 m ²
13.7	Saimniecības telpa	4.2 m ²
13.8	Balkons	3.1 m ²
		71.7 m ²

Dzīvoklis Nr.14 - Dzīvojamu telpu grupa Nr.014		
1122 - Dzīvojamu telpu grupa		
14.1	Priekštelpa	4.4 m ²
14.2	Saimniecības telpa	2.4 m ²
14.3	Istaba ar virtuves zonu	31.4 m ²
14.4	Vannas istaba	4.7 m ²
14.5	Istaba	11.8 m ²
14.6	Istaba	10.3 m ²
14.7	Istaba	7.5 m ²
14.8	Balkons	3.8 m ²
14.9	Balkons	3.1 m ²
		79.4 m ²

Dzīvoklis Nr.15 - Dzīvojamu telpu grupa Nr.015		
1122 - Dzīvojamu telpu grupa		
15.1	Priekštelpa	11.9 m ²
15.2	Saimniecības telpa	2.6 m ²
15.3	Vannas istaba	4.9 m ²
15.4	Istaba	11.4 m ²
15.5	Istaba ar virtuves zonu	35.5 m ²
15.6	Istaba	10.0 m ²
15.7	Istaba	14.6 m ²
15.8	Skapis	5.0 m ²
15.9	Dušas telpa	3.5 m ²
15.10	Balkons	3.1 m ²
15.11	Balkons	3.0 m ²
		105.6 m ²

Dzīvoklis Nr.16 - Dzīvojamu telpu grupa Nr.016		
1122 - Dzīvojamu telpu grupa		
16.1	Priekštelpa	5.0 m ²
16.2	Dušas telpa	4.5 m ²
16.3	Istaba ar virtuves zonu	27.5 m ²
16.4	Gaitenis	4.7 m ²
16.5	Saimniecības telpa	5.9 m ²
16.6	Istaba	11.5 m ²
16.7	Istaba	11.6 m ²
16.8	Skapis	5.1 m ²
16.9	Istaba	17.4 m ²
16.10	Vannas istaba	4.5 m ²
16.11	Skapis	3.9 m ²
16.12	Balkons	3.0 m ²
		104.5 m ²

Dzīvoklis Nr.17 - Dzīvojamu telpu grupa Nr.017		
1122 - Dzīvojamu telpu grupa		
17.1	Priekštelpa	3.5 m ²
17.2	WC	3.4 m ²
17.3	Istaba ar virtuves zonu	24.4 m ²
17.4	Gaitenis	4.0 m ²
17.5	Palīgtelpa	2.7 m ²
17.6	Istaba	11.6 m ²
17.7	Istaba	13.8 m ²
17.8	Istaba	14.2 m ²
17.9	Dušas telpa	3.4 m ²
17.10	Balkons	3.0 m ²
17.11	Balkons	3.0 m ²
		86.9 m ²

Dzīvoklis Nr.18 - Dzīvojamu telpu grupa Nr.018		
1122 - Dzīvojamu telpu grupa		
18.1	Priekštelpa	3.9 m ²
18.2	Saimniecības telpa	3.4 m ²
18.3	Istaba ar virtuves zonu	22.7 m ²
18.4	Gaitenis	3.8 m ²
18.5	Dušas telpa	3.6 m ²
18.6	Istaba	10.0 m ²
18.7	Istaba	11.9 m ²
18.8	Skapis	3.9 m ²
18.9	Istaba	11.0 m ²
18.10	Skapis	2.9 m ²
18.11	Vannas istaba	3.8 m ²
18.12	Balkons	3.0 m ²
		83.6 m ²

Koplietošanas telpu grupa (901)		
1200 - Koplietošanas telpu grupa		
0.5	Gaitenis	49.0 m ²
		49.0 m ²
		580.7 m ²

BŪVP.VADĪTĀJS	Ivars Tomsons
Izstrādāja	Māris Malnačs
Izstrādāja	Kalvis Lejasmeiers

Objekts Pasūt.Nr. 30-11/2023

Izmaiņas akceptētā būvprojektā "Daudzdzīvokļu mājas būvniecība"


Adrese Pupu iela 5/9, Liepāja, kad.apz.:17000330325
Pasūtītājs SIA "KB Rent", Reģ.nr.: 52103058821

TREŠĀ STĀVA PLĀNS

Mērogs Datums Stadija Lapa
1 : 100@A2 02.07.2026 BP AR-5 iz



4. STĀVA PLĀNS
1:100

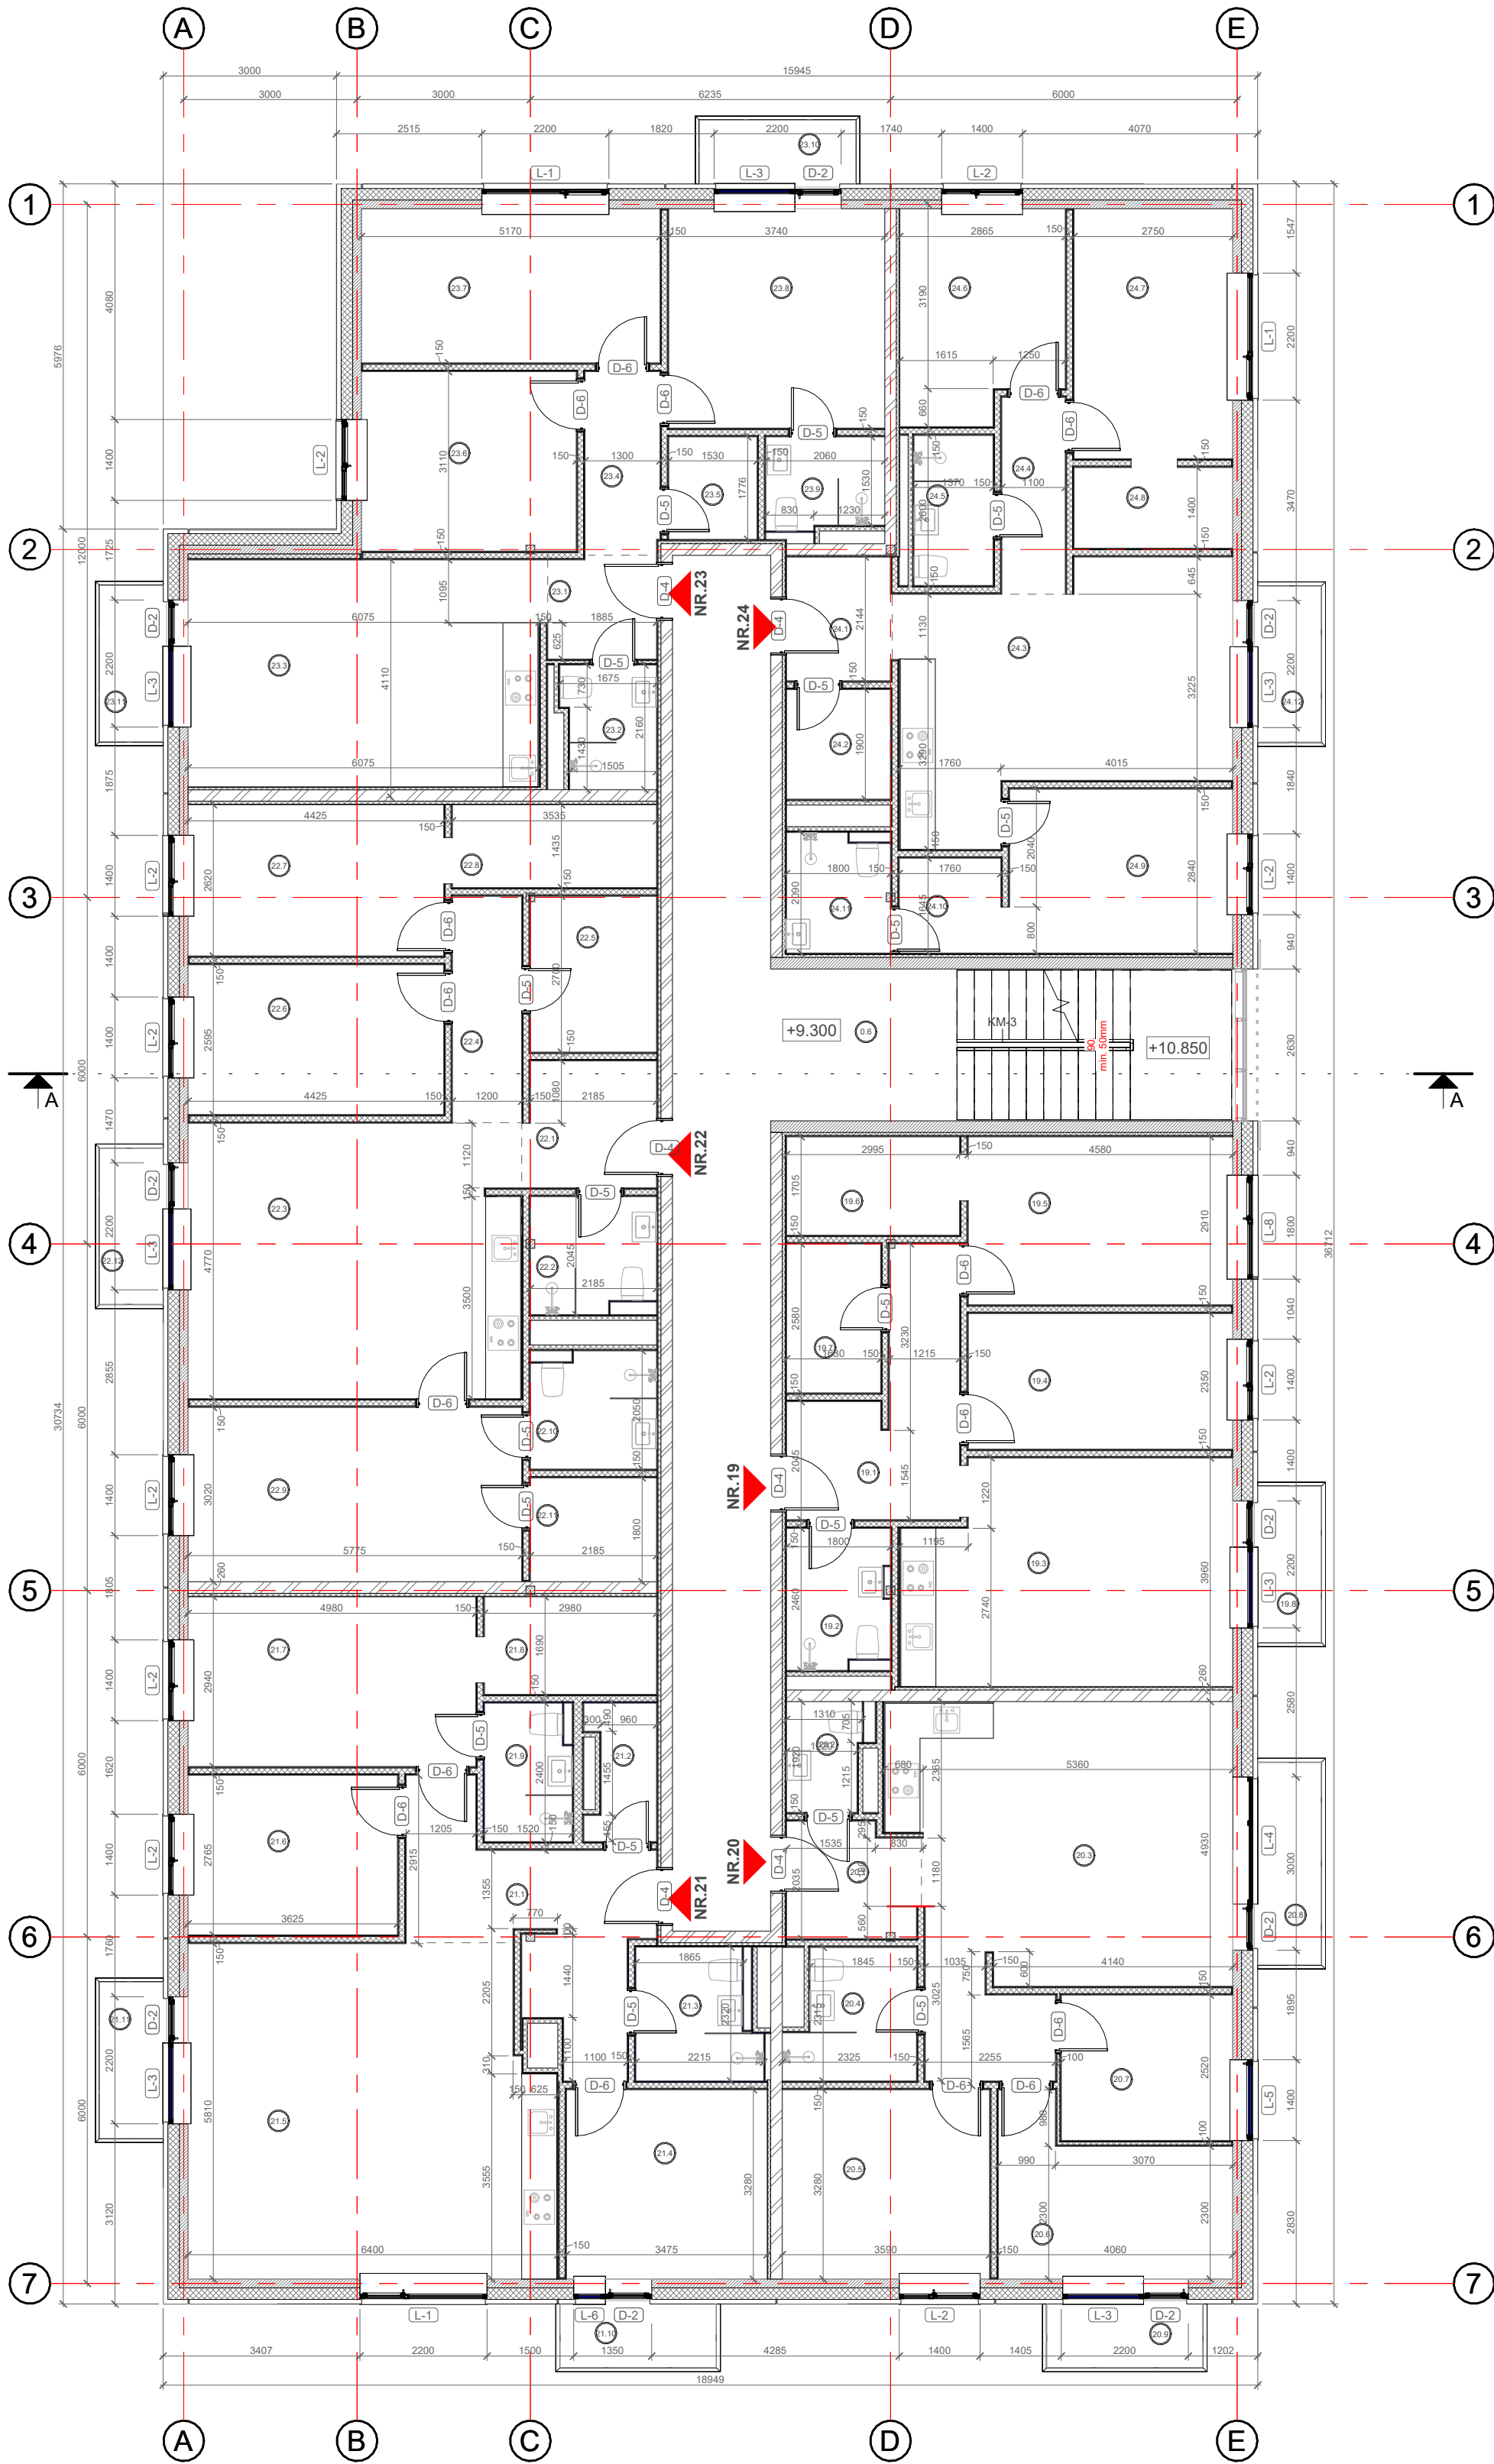

IZMAIŅAS PROJEKTĀ

N.p.k. Izmaiņas

4. Izmaiņas paredz nebūtiskas izmaiņas dzīvokļu plānojamos.

- Piezīmes
1. Visi izmēri doti milimetros, augstuma atzīmes metros.
 2. Par nosacīto ± 0.000 augstuma atzīmi pieņemts ēkas 1.stāva grīdas līmenis.
 3. Būvprojekta lapas skatīt visas kopā.
 4. Jebkuras atkāpes no projekta pieļaujamas tikai pēc saskaņošanas ar projektētāju.
 5. Rasējumus nemērt, lai raksturotu izmērus un precizēt tos dabā.
 6. Ārsienas plānos uzrādītas ar ārējo un iekšējo apdari.
 7. Uzrādītie materiāli aizstājami ar analogiem citu ražotāju izstrādājumiem, iepriekš saskaņojot ar projekta autoriem.
 8. Telpās ar paaugstinātu mitruma līmeni starpsienām izmantot mirtumizturīgu ģipskartonu.
 9. Griezumu A-A skatīt lapā AR-7
 10. Būvniecības laikā projekta neskaidribu gadījumā vērsties pie projekta autoriem.
 11. Pirms logu, durvju, revīzijas lūku un citu būvizrādījumu pasūtīšanas precizēt izbūvēto ailu izmērus dabā.
 12. Sanitārās ierīces plānos dotas shematiski. Precizēt ŪK daļā.
 13. Visu sistēmu un gatavo izstrādājumu montāžas, iebūves un izvietojuma norādes pieprasīt no ražotāja. Rūpīgi ievērot visus ražotāja norādījumus un instrukcijas. Nav pieļaujams aizvietot sistēmu sastāvdaļas ar līdzīgām.
 14. Ja neskaidribu gadījumā būvuzņēmējs nav sazinājies ar projekta autoru un veicis darbus, tad visu atbildību par paveiktajiem darbiem uzņemas būvuzņēmējs.
 15. Darbu veicējam jākomplektē materiāli ar visiem nepieciešamajiem papildielementiem (piemēram, bet ne tikai - skrūvēs, naglām, līmi, noseprofiļiem, distanceriem utt.)
 16. Lapas ar apzīmējumu "iz" aizstāj attiecīgo lapu akceptētajā projektā.

NOSACĪTIE APZĪMĒJUMI

N.p.k.	Apzīmējums	Nosaukums
1	①	Telpu numerācija
2	+0.000	Grīdas augstuma atzīme
3		Metāla karkasa starpsienas ar ģipskartona apšuvumu 50-200mm
4		Betona konstrukcijas siena 200mm ar 50mm izolāciju un ģipskartonu apdari
5		Betona konstrukcijas siena ar 150mm siltumizolāciju un ģipskartonu apdari
6		Betona konstrukcijas kolonnas 400x400mm
7		FIBO bloku siena 200mm ar 50mm izoģībi un ģipskartonu apdari
8		FIBO bloku siena 200mm ar 50mm izoģībi un apdari
9		Ieeja ēkā
10		Ieeja dzīvoklī
11	L-1 D-1	Logu un durvju marķējums

4.STĀVA TELPU EKSPLIKĀCIJA

N.p.k.	Telpas nosaukums	Laukums
Dzīvoklis Nr.19 - Dzīvojamā telpu grupa Nr.019		
1122 - Dzīvojamā telpu grupa		
19.1	Istaba	9.4 m ²
19.2	Vannas istaba	4.4 m ²
19.3	Istaba ar virtuves zonu	21.4 m ²
19.4	Istaba	10.8 m ²
19.5	Istaba	13.3 m ²
19.6	Skapis	5.1 m ²
19.7	Saimniecības telpa	4.2 m ²
19.8	Balkons	3.1 m ²
		71.7 m ²

Dzīvoklis Nr.20 - Dzīvojamā telpu grupa Nr.020		
1122 - Dzīvojamā telpu grupa		
20.1	Priekštelpa	4.5 m ²
20.2	Saimniecības telpa	2.4 m ²
20.3	Istaba ar virtuves zonu	31.3 m ²
20.4	Vannas istaba	4.7 m ²
20.5	Istaba	11.8 m ²
20.6	Istaba	10.3 m ²
20.7	Istaba	7.5 m ²
20.8	Balkons	3.8 m ²
20.9	Balkons	3.1 m ²
		79.4 m ²

Dzīvoklis Nr.21 - Dzīvojamā telpu grupa Nr.021		
1122 - Dzīvojamā telpu grupa		
21.1	Priekštelpa	11.9 m ²
21.2	Saimniecības telpa	2.6 m ²
21.3	Vannas istaba	4.9 m ²
21.4	Istaba	11.4 m ²
21.5	Istaba	35.5 m ²
21.6	Istaba	10.0 m ²
21.7	Istaba	14.6 m ²
21.8	Skapis	5.0 m ²
21.9	Dušas telpa	3.5 m ²
21.10	Balkons	3.1 m ²
21.11	Balkons	3.0 m ²
		105.6 m ²

Dzīvoklis Nr.22 - Dzīvojamā telpu grupa Nr.022		
1122 - Dzīvojamā telpu grupa		
22.1	Priekštelpa	5.0 m ²
22.2	Dušas telpa	4.5 m ²
22.3	Istaba ar virtuves zonu	27.4 m ²
22.4	Gaitenis	4.7 m ²
22.5	Saimniecības telpa	5.9 m ²
22.6	Istaba	11.5 m ²
22.7	Istaba	11.6 m ²
22.8	Skapis	5.1 m ²
22.9	Istaba	17.4 m ²
22.10	Vannas istaba	4.5 m ²
22.11	Skapis	3.9 m ²
22.12	Balkons	3.0 m ²
		104.5 m ²

Dzīvoklis Nr.23 - Dzīvojamā telpu grupa Nr.023		
1122 - Dzīvojamā telpu grupa		
23.1	Priekštelpa	3.2 m ²
23.2	WC	3.4 m ²
23.3	Istaba ar virtuves zonu	24.3 m ²
23.4	Gaitenis	4.2 m ²
23.5	Palīgītelpa	2.7 m ²
23.6	Istaba	11.6 m ²
23.7	Istaba	13.8 m ²
23.8	Istaba	14.2 m ²
23.9	Dušas telpa	3.4 m ²
23.10	Balkons	3.0 m ²
23.11	Balkons	3.0 m ²
		86.8 m ²

Dzīvoklis Nr.24 - Dzīvojamā telpu grupa Nr.024		
1122 - Dzīvojamā telpu grupa		
24.1	Priekštelpa	3.9 m ²
24.2	Saimniecības telpa	3.4 m ²
24.3	Istaba ar virtuves zonu	22.7 m ²
24.4	Gaitenis	3.8 m ²
24.5	Dušas telpa	3.6 m ²
24.6	Istaba	10.0 m ²
24.7	Istaba	11.9 m ²
24.8	Skapis	3.9 m ²
24.9	Istaba	11.0 m ²
24.10	Skapis	2.9 m ²
24.11	Vannas istaba	3.8 m ²
24.12	Balkons	3.0 m ²
		83.6 m ²

Koplietošanas telpu grupa (901)		
1200 - Koplietošanas telpu grupa		
0.6	Gaitenis	48.9 m ²
		48.9 m ²
		580.6 m ²

BŪVP.VADĪTĀJS	Ivars Tomsons
Izstrādāja	Māris Malnačs
Izstrādāja	Kalvis Lejasmeiers

Objekts Pasūt.Nr. 30-11/2023

Izmaiņas akceptētā būvprojektā "Daudzdzīvokļu mājas būvniecība"

Adrese Pupu iela 5/9, Liepāja, kad.apz.:17000330325
Pasūtītājs SIA "KB Rent", Reģ.nr.: 52103058821

CETURTĀ STĀVA PLĀNS

Mērogs 1 : 100@A2 Datums 02.07.2026 Stadija BP Lapa AR-6 iz